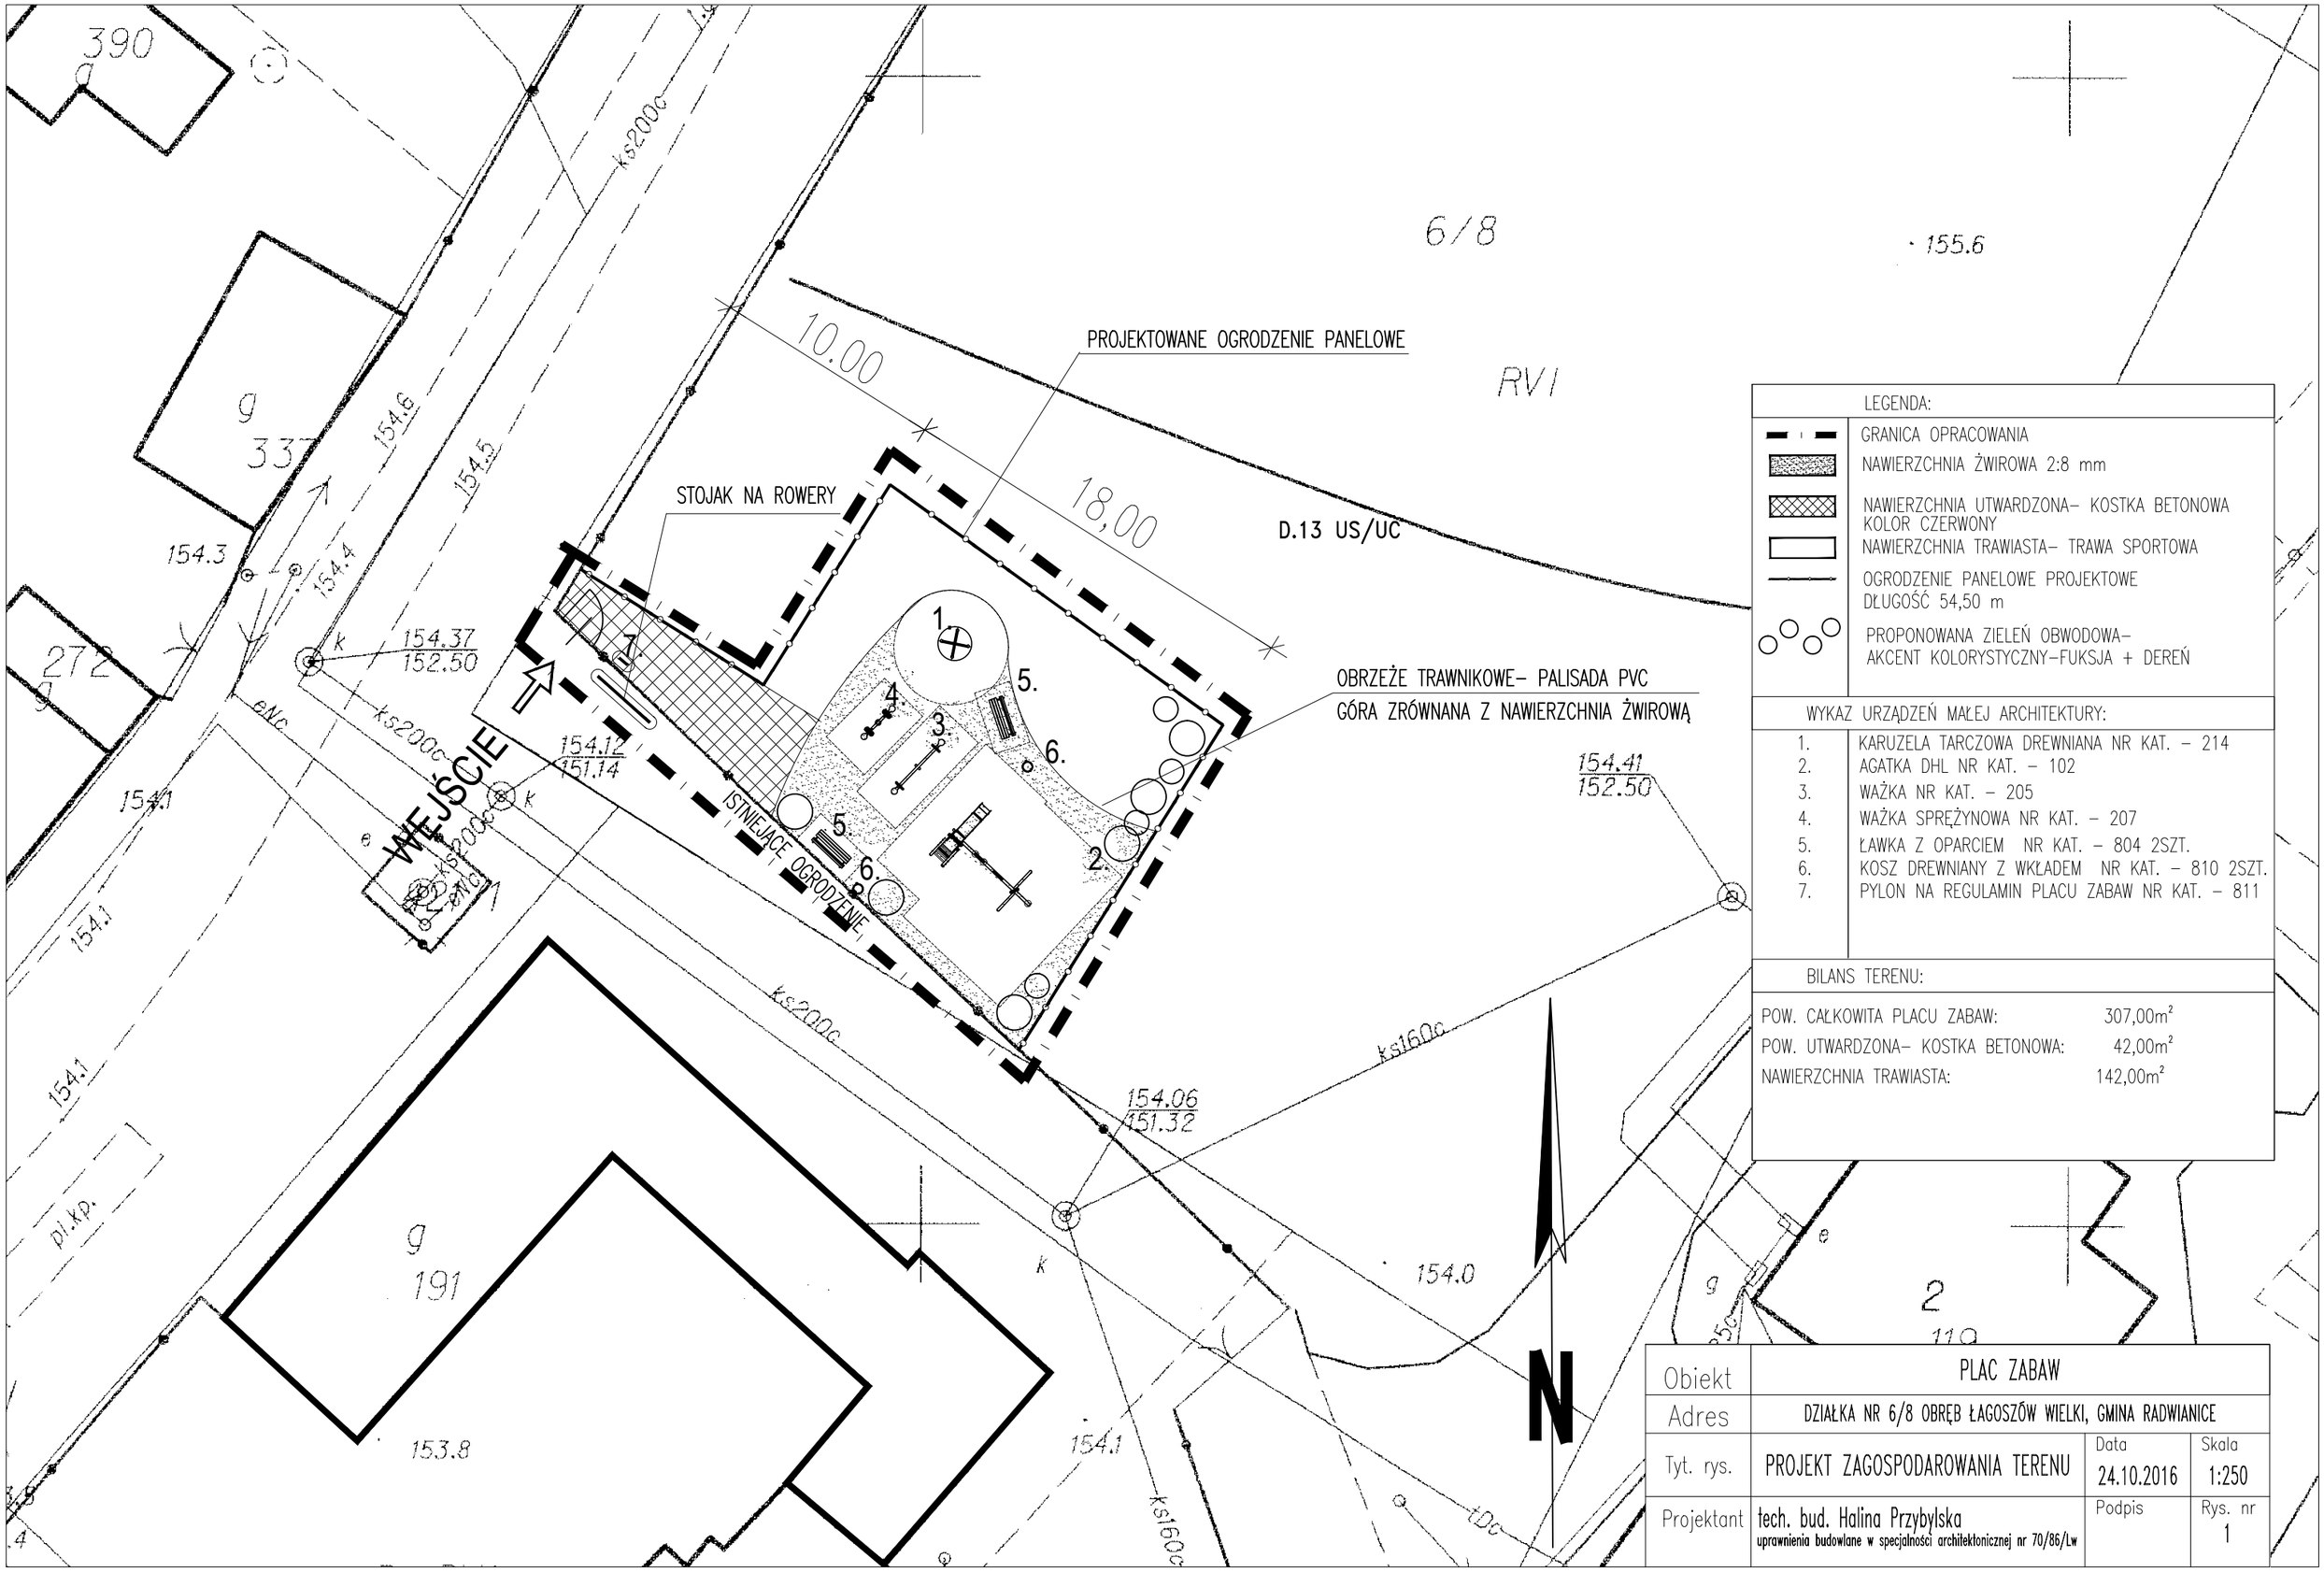

LEGENDA:

- GRANICA OPRACOWANIA
- NAWIERZCHNIA ŻWIROWA 2:8 mm
- NAWIERZCHNIA UTWARDZONA– KOSTKA BETONOWA KOLOR CZERWONY
- NAWIERZCHNIA TRAWIASTA– TRAWA SPORTOWA
- OGRODZENIE PANELOWE PROJEKTOWE DŁUGOŚĆ 54,50 m
- PROPONOWANA ZIELEŃ OBWODOWA– AKCENT KOLORYSTYCZNY–FUKSJA + DEREŃ

WYKAZ URZĄDZEŃ MAŁEJ ARCHITEKTURY:

1. KARUZELA TARCZOWA DREWNIANA NR KAT. – 214
2. AGATKA DHL NR KAT. – 102
3. WAŻKA NR KAT. – 205
4. WAŻKA SPRĘŻYNOWA NR KAT. – 207
5. ŁAWKA Z OPARCIEM NR KAT. – 804 2SZT.
6. KOSZ DREWNIANY Z WKŁADEM NR KAT. – 810 2SZT.
7. PYLON NA REGULAMIN PLACU ZABAW NR KAT. – 811

BILANS TERENU:

POW. CAŁKOWITA PLACU ZABAW:	307,00m²
POW. UTWARDZONA– KOSTKA BETONOWA:	42,00m²
NAWIERZCHNIA TRAWIASTA:	142,00m²

Obiekt	PLAC ZABAW		
Adres	DZIAŁKA NR 6/8 OBRĘB ŁAGOSZÓW WIELKI, GMINA RADWIANICE		
Tyt. rys.	PROJEKT ZAGOSPODAROWANIA TERENU	Data 24.10.2016	Skala 1:250
Projektant	tech. bud. Halina Przybylska uprawnienia budowlane w specjalności architektonicznej nr 70/86/Lw	Podpis	Rys. nr 1