



# DODATEK INWESTYCYJNY

BIULETYNU INFORMACYJNEGO URZĘDU GMINY RADWANICE

NR 7/2022

BORÓW • BUCZYNA • DOBROMIL • DROŻÓW • DROŻYNA • JAKUBÓW • KŁĘBANOWICE • LIPIN • ŁAGOSZÓW WIELKI  
NOWA KUŹNIA • NOWY DWÓR • PRZESIECZNA • RADWANICE • SIERSOSZOWICE • STROGOBORZYCE • TEODORÓW • UŁANÓW



# 2022



## Szanowni Państwo, Drodzy Mieszkańcy

Po raz kolejny oddaję w Państwa ręce „Dodatek Inwestycyjny,” w którym mogą Państwo zapoznać się z zadaniami, które zrealizowaliśmy w roku ubiegłym oraz planami na rok obecny.

Inwestycje to niezwykle ważna część pracy samorządowej. Wydatkowanie środków na zadania infrastrukturalne na poziomie 50-60% z pewnością jest jednym z najwyższych wskaźników w Polsce.

Nasze plany i zamierzenia są bardzo ambitne, czasem myślę, że nie sposób to wszystko zbudować w tak krótkim okresie. Cały czas myślimy o kolejnych drogach, chodnikach, nowych sieciach wodociągowych i kanalizacyjnych, nie zapominając w najbliższej przyszłości o budynkach i infrastrukturze dla dzieci i młodzieży. Moim marzeniem jest wybudowanie nowego Przedszkola z oddziałami żłobkowymi oraz Centrum Usług Społecznych aby świadczenie opieki dla naszych najmłodszych i seniorów było jeszcze lepsze.

Wszystko co budujemy służyć będzie zarówno nam jak i przyszłym pokoleniom. Nie byłoby tego bez zaangażowania wielu osób, którym serdecznie dziękuję. Mam nadzieję, że kolejne lata będą wciąż owocne w realizacji potrzebnych inwestycji.

*Pozdrawiam serdecznie  
Wójt Gminy Radwanice  
Paweł Piwko*

## WYSOKIE MIEJSCE GMINY RADWANICE W RANKINGU INWESTORÓW

WSPÓLNOTA

Liderzy inwestycji

Ranking wydatków inwestycyjnych samorządów 2019–2021

2017–2019	2018–2020	2019–2021	Gmina	Województwo	Średnie wydatki inwestycyjne per capita 2019–2021 (w zł)
1	1	1	Kleszczów	łódzkie	12442,66
2	2	2	Rząśnia	łódzkie	4202,37
111	25	3	Pałecznicza	małopolskie	3863,73
7	7	4	Solina	podkarpackie	3813,30
5	3	5	Sulmierzyce	łódzkie	3728,42
4	4	6	Kobierzyce	dolnośląskie	3538,67
389	12	7	Sękowa	małopolskie	3234,23
3	6	8	Daszyna	łódzkie	3155,64
137	29	9	Baranów	wielkopolskie	3116,23
9	16	10	Grębocice	dolnośląskie	3097,05
10	5	11	Postomino	zachodniopomorskie	3001,82
365	28	12	Moszczenica	małopolskie	2950,20
58	21	13	Krzeszów	podkarpackie	2878,84
11	10	14	Radwanice	dolnośląskie	2869,15

W dniach 12-13 października w Katowicach odbyło się jubileuszowe XX Samorządowe Forum Kapitału i Finansów. Wydarzenie to skupia najbardziej wpływowych przedstawicieli administracji samorządowej i publicznej ze światem biznesu i finansów. Podczas forum odbyło się wiele paneli dyskusyjnych oraz wymiana wielu doświadczeń. W trakcie przedsięwzięcia nagrodzono również jednostki samorządu terytorialnego za prowadzenie działań

inwestycyjnych oraz skuteczności w pozyskiwaniu oraz wykorzystywaniu środków unijnych. **Gmina Radwanice znalazła się na 14 miejscu w Rankingu wydatków inwestycyjnych samorządów, uzyskując wskaźnik 2869,15 zł wydatków inwestycyjnych na głowę jednego mieszkańca.**

Ranking został przygotowany przez magazyn wspólnota i obejmował nie jeden rok, a ostatnie trzy lata tj. 2019-2021. „W ten sposób chcemy uniknąć

dużych, chwilowych wahań wskaźnika będącego podstawą rankingu. Wydatki inwestycyjne, zwłaszcza z mniejszych jednostkach, cechują się znaczną cyklicznością” – wyjaśnia redakcja samorządowego pisma „Wspólnota”, na którego łamach są co roku publikowane zestawienia, odnoszące się do jednostek samorządu terytorialnego (JST). Tak wysoka oceny Gminy Radwanice to kolejny dowód na umiejętne podejmowanie decyzji finansowych oraz wielka motywacja do dalszej pracy.

# BUDOWA CENTRUM KULTURY

📍 Honorata Perlakowska- Leszczak



**Ku końcowi idą prace mające na celu rozbudowę dawnego budynku domu kultury w Radwanicach. Z uwagi na przestoje produkcyjne oraz późniejsze trudności związane z dostępnością materiałów w okresie pandemii termin zakończenia inwestycji uległ wydłużeniu.**

Obecnie trwają roboty związane z wykończeniem elewacji oraz prace wewnętrzne mające na celu wyposażenie w instalacje i urządzenia niezbędne do jego prawidłowego funkcjonowania. Równolegle prowadzone są prace związane z kompleksowym wyposażeniem sali widowiskowej w systemy oświetlenia, nagłośnienia, projekcji kinowej oraz mechaniki sceny, jak również montażem systemów multimedialnych w sali dla seniorów, sali wielofunkcyjnej oraz bibliotece.

Efektom ponad dwuletnich prac będzie nowoczesny, dwukondygnacyjny budynek, z „sercem” w postaci sali widowiskowej spełniającej wszelkie standardy organizacji różnorodnych imprez kulturalnych, od projekcji kinowych po kon-



certy muzyczne wraz z garderobami oraz pomieszczeniami technicznymi do jej obsługi. Ponadto w obiekcie znajdzie się sala wielofunkcyjna konferencyjno-bankietowa z zapleczem gastronomicznym, biblioteka publiczna, sale zajęciowe: plastyczna i muzyczna oraz część administracyjna.

Teren wokół budynku zostanie w pełni zagospodarowany elemen-

tami zieleni oraz niezbędną infrastrukturą komunikacyjną wraz z parkingiem. Koszt budowy Radwanickiego Centrum Kultury to przeszło 15 mln zł finansowany z Funduszy Norweskich (85%), Ministerstwa Kultury i Dziedzictwa Narodowego oraz środków własnych.

# TERMOMODERNIZACJA SZKOŁY W RADWANICACH

📍 Honorata Perlakowska- Leszczak



**Od marca do listopada trwały prace termomodernizacyjne budynku Szkoły Podstawowej w Radwanicach.**

W ramach inwestycji wykonano ocieplenie dachu oraz ścian zewnętrznych wraz z wymianą pokrycia dachowego i wykonaniem nowej elewacji. Zamontowano nowoczesną pompę ciepła, która

zasila instalację centralnego ogrzewania oraz ciepłej wody użytkowej. W całym obiekcie wymieniono stolarkę okienną, a dotychczasowe oprawy oświetleniowe zastąpiono energooszczędnymi oprawami LED. W celu zmniejszenia energochłonności budynku wykonano również instalację fotowoltaiczną z panelami

umieszczonymi na dachu budynku. Koszt termomodernizacji budynku szkolnego wyniósł 5.478.586,03 zł, z czego 4.341.657,77 zł pozyskano w ramach dofinansowania Urzędu Marszałkowskiego Województwa Dolnośląskiego.

# REWITALIZACJA PARKU W BUCZYNI

📍 Honorata Perlakowska- Leszczak

**Wzorem parku w Radwanicach również zabytkowy park w miejscowości Buczyzna doczekał się swojej rewitalizacji.**

W ramach zadania wykonano ponad 500 m spacerowych ścieżek parkowych o szer.1,5 m i nawierzchni z kruszywa granitowego. Ponadto odrestaurowano istniejącą studnię oraz zabytkowe ogrodzenie parku od strony drogi krajowej nr 12. Elementy ceglane uzupełniono i zabezpieczono tynkiem renowacyjnym, natomiast istniejące przesłanki zabezpieczono antykorozyjnie, a elementy brakujące odtworzono na wzór istniejących. W roku przyszłym



planuje się wzbogacenie szaty roślinnej dzięki której poprawie ulegnie parkowa przestrzeń rekreacyjna. Całkowity koszt wykonania prac rewitalizacyjnych wyniósł 297.231,89 zł,

z czego za pośrednictwem Fundacji „Porozumienie Wzgórz Dalkowskich” pozyskano środki finansowe w kwocie 92.659,00 zł.

# PLAC ZABAW W STROGOBORZYCACH

📍 Honorata Perlakowska- Leszczak



Współpraca Stowarzyszenia „Pomagamy Razem” z Radwanic oraz Urzędu Gminy zaowocowała pozyskaniem środków finansowych na budowę placu zabaw w miejscowości Strogoborzyce. Wysokość dofinansowania pozwoliła na dostawę i montaż dwóch elementów placu za-

baw: czworokąta sprawnościowego oraz wielofunkcyjnego urządzenia zabawowego w formie zamku ze zjeżdżalnią, przejściem rurowym oraz trampą wspinaczkowym.

Dofinansowanie w kwocie 49.997,00 zł uzyskane w ramach działania „Wsparcie

dla rozwoju lokalnego w ramach inicjatywy LEADER” objętego Programem Rozwoju Obszarów Wiejskich pozwoliło w pełni sfinansować koszt dostawy i montażu urządzeń zabawowych.

## BUDOWA ŚCIEŻKI ROWEROWEJ MIĘDZY SIERSZOWICAMI A POLKOWICAMI

📍 Jolanta Kozołup

Przebudowa odcinka drogi powiatowej nr 1125D pomiędzy m. Polkowice i Sierszowice wraz z budową ścieżki rowerowej w ramach koncepcji Miedzianego Szlaku, jest realizowana w oparciu o dofinansowanie z Rządowego Programu Polski Ład: Program Inwestycji Strategicznych oraz wkład własny Powiatu, który jest sfinansowany z dotacji Gminy Radwanice i dotacją Gminy Polkowice.

Umowa na realizację robót budowlanych została podpisana w dniu 29.09.2022 r. z Przedsiębiorstwem Budownictwa Drogowego Sp. z o.o., na kwotę 7.389.159,12 zł, w tym: wartość Promesy z Polskiego Ładu – 7.389.159,12 zł, dotacja Gminy Radwanice – 92.364,62 zł, dotacja Gminy Polkowice – 277.093,84 zł.

Obecnie trwają roboty budowlane na odcinku „leśnym” – korytowanie i warstwy konstrukcyjną pod budowę ścieżki.



# BUDOWA ULICY AKACJOWEJ I MODRZEWIOWEJ

Karolina Kazimierska

30 sierpnia 2022 roku została podpisana umowa na realizację zadania pn. „Budowa dróg gminnych przy ul.Akacjowej oraz ul.Modrzewiowej w Radwanicach wraz z oświetleniem i kanalizacją deszczową”. W ramach zadania jest realizowane 1129,4m dróg asfaltowych o szeroko-

ści 6,0m (ul.Akacjowa) oraz 5,0m (ul. Modrzewiowa) wraz z oświetleniem drogowym. Odcinek ulicy Akacjowej rozpoczyna się od skrzyżowania z ulicą Kalinową, aż do m.Przesieczna, w połowie powstanie skrzyżowanie z ul.Modrzewiową. Wykonawcą realizującym zadanie jest Przedsiębiorstwo Komu-

nalne HEMIZ-BIS sp. z o.o. z siedzibą w Prochowicach. Całkowity koszt zadania to **3.928.776,87 zł**, inwestycja realizowana w części ze środków Rządowego Funduszu Rozwoju Dróg w kwocie 2.185.644,00zł. Termin zakończenia zadania przypada na koniec marca 2023r.

ul. Akacjowa



ul. Modrzewiowa



## REMONTY DRÓG SZUTROWYCH

Jolanta Kozołup

Gmina Radwanice w roku 2022r. zleciła do wykonania remonty dróg tłuczniowych i gruntowych wraz z poboczami, które polegały na ich wyrównaniu zagęszczeniu i uzupełnieniu ubytków.

Prace zlecane były w zależności od potrzeb – wszystkie drogi zakwalifikowane do naprawy wyniosły 32.800 m<sup>2</sup> na terenie całej Gminy. Koszt zakupu tłucznia wyniósł 86.100,00 zł.



## 26 NOWYCH HYDRANTÓW

Karolina Kazimierska

W ramach wybudowanych w tym roku sieci wodociągowych zamontowano łącznie 26 sztuk nowych hydrantów, w tym w Radwanicach 17szt.: po jednym przy ul. Krótkiej, ul.Słonecznej, ul.Gwiazdzistej ul.Wiązowej, ul.Lipowej, 2 sztuki przy ul.Głogowej, 10 sztuk w rejonie ul.Mechanicznej, ul.Modrzewiowej oraz ul.Akacjowej; w miejscowości Lipin 1 sztuka; w Dobromilu 4 sztuki;

w Jakubowie 4 sztuki.

Wszystkie hydranty posiadają zabezpieczenia w postaci podwójnego zamknięcia oraz elementy z żeliwa sferoidalnego zapewniającego dłuższą trwałość i bezawaryjność.



## PRZEBUDOWA ULICY MECHANICZNEJ

☞ Karolina Kazimierska

W ramach podpisanej umowy dnia 20 października 2022r. z firmą Przedsiębiorstwo Komunalne HEMIZ-BIS sp. z o.o. z siedzibą w Prochowicach realizowane jest projekt Przebudowy odcinka drogi ul. Mechanicznej wraz z oświetleniem drogowym. Przebudowa istniejącej drogi jest kluczowa dla komfortowego poruszania się przy sklepie „Biedronka” oraz myjni samochodowej, dalsza część drogi poprawi dojazd mieszkańców do domów mieszkalnych. Po realizacji Budowy

dróg gminnych przy ul. Akacyjowej oraz ul. Modrzewiowej i ul. Mechanicznej drogi będą stanowiły dogodne połączenie z osiedlem Leśnym. W ramach inwestycji droga będzie miała 5,0m szerokości oraz będą obustronne pobocza utwardzone tłuczniem na szerokości 0,75m. Całkowita długość drogi to 274,95m, wykonana z betonu asfaltowego. Oświetlenie elektroenergetyczne o łącznej długości linii kablowych 294m oraz 8szt. słupów oświetleniowych. Koszt tego zadania to **722.310,32 zł.**



## BUDOWA SIECI WODNO - KANALIZACYJNEJ W BUCZYNI

☞ Karolina Kazimierska

Trwają prace związane z „Budowa sieci kanalizacji sanitarnej oraz sieci wodociągowej w miejscowości Buczyńna”.

W pierwszym etapie zrealizowana została sieć kanalizacji sanitarnej o długości około 2462m oraz sieć wodociągowa o długości 2491m. Do dnia dzisiejszego został wykonany fragment sieci w rejonie parku w Buczyńnie, przejście przez rzekę Szprotawa oraz odcinek przy OSP.

Prace są aktualnie realizowane przez firmę WODROL Teodor Świątecki z siedzibą w Kiełczowie. Przewidziany termin realizacji do dnia 22 czerwca 2023r. Kolejnym etapem realizowanym w 2023 będzie wykonanie przyłączy wodociągowych i kanalizacji sanitarnej na zakresie wybudowanej już sieci.



## BUDOWA SIECI WODNO - KANALIZACYJNEJ „KRÓTKIE ODCINKI”

☞ Karolina Kazimierska

**Jak co roku na terenie gminy Radwanice zrealizowane zostały tzw. „krótkie odcinki”:**

**RADWANICE** - Budowa sieci wodociągowej (dł.239m wraz z hydrantem p.poż.) oraz kanalizacji sanitarnej (dł.163,4m – sieć grawitacyjna i 32,21m – sieci tłocznej) w Radwanicach ul.Lipowa, Jodłowa, Platanowa,

**DOBROMIL** - Budowa sieci wodociągowej (dł.350,4m wraz z 3szt. hydrantu p.poż.) w m.Dobromil dz.421/2,

**RADWANICE** - Budowa sieci wodociągowej (dł.58,5m wraz z hydrantem p.poż.) oraz kanalizacji sanitarnej (dł.43,8m) przy ul.Krótkiej w Radwanicach,

**SIEROSZOWICE** - Budowa sieci wodociągowej (dł.17,5m) oraz kanalizacji sanitarnej (36,m) przy ul.Strzechy w m.Sieroszowice,

**JAKUBÓW** - Budowa odcinka sieci wodociągowej (dł.100m z hydrantem p.poż.) w m.Jakubów na ul.Jesionowej,

**JAKUBÓW** - Budowa sieci wodociągowej (dł.62m wraz z hydrantem p.poż.) w m.Jakubów na ul.Klonowej,

**JAKUBÓW** - Budowa sieci wodociągowej (dł.134,5m wraz z 2szt. hydrantów p.poż.) oraz kanalizacji sanitarnej (dł.117m) w m.Jakubów ul.Świerkowa,

**LIPIN** - Budowa sieci kanalizacji sanitarnej (dł.96,4m) oraz sieci wodociągowej (dł.74,2m wraz z hydrantem p.poż.) w miejscowości Lipin na dz.220/7,

**DOBROMIL** - Budowa sieci wodociągowej (dł.140,5m) w miejscowości Dobromil dz.5/18

Wszystkie sieci stanowią uzbrojenie terenów przeznaczonych pod budownictwo jednorodzinne, na których trwają już prace budowlane. W ramach zadań zostało wykonanych łącznie 980m sieci wodociągowej wraz z 7 hydrantami przeciwpożarowymi oraz 390m sieci kanalizacji sanitarnej. Powyższe zadania były realizowane w miejscowości Radwanice, Jakubów, Dobromil, Sieroszowice, Lipin. Całkowity koszt sieci wodociągowych to 329.527,46zł natomiast sieci kanalizacji sanitarnej to 218.017,80zł.



# Plany Inwestycyjne na 2023 rok


## BUDOWA DRUGI KONSTYTUCJI 3 MAJA WRAZ Z PARKINGIEM I ZATOKĄ AUTOBUSOWĄ

✦ Karolina Kazimierska

Na początku 2023 roku firma Hemiz-Biz rozpocznie prace przy budowie drogi Konstytucji 3 Maja wraz z parkingiem, zatoką autobusową, oświetleniem oraz siecią wodociągową i kanalizacji sanitarnej. Planowana ulica przebiegać będzie od ul. Przemysłowej na wysokości Urzędu Gminy Radwanice, aż do ul. Nie-

podległości. W ramach zadania zostanie zrealizowana droga o szerokości 5,0m i 5,5m, długości całkowitej 400,8m. Na całej długości odcinka drogi z jednej strony przewidziany jest chodnik o szerokości 2,0m, natomiast z drugiej zaprojektowane zostało pobocze o szerokości 0,75m z tłucznia kamiennego.

Zostanie wykonana sieć wodociągowa o długości 335m wraz z przyłączami wodociągowymi oraz 2szt. hydrantów nadziemnych; sieć kanalizacji sanitarnej obejmuje 206m. Wraz z budową drogi powstanie oświetlenie uliczne.

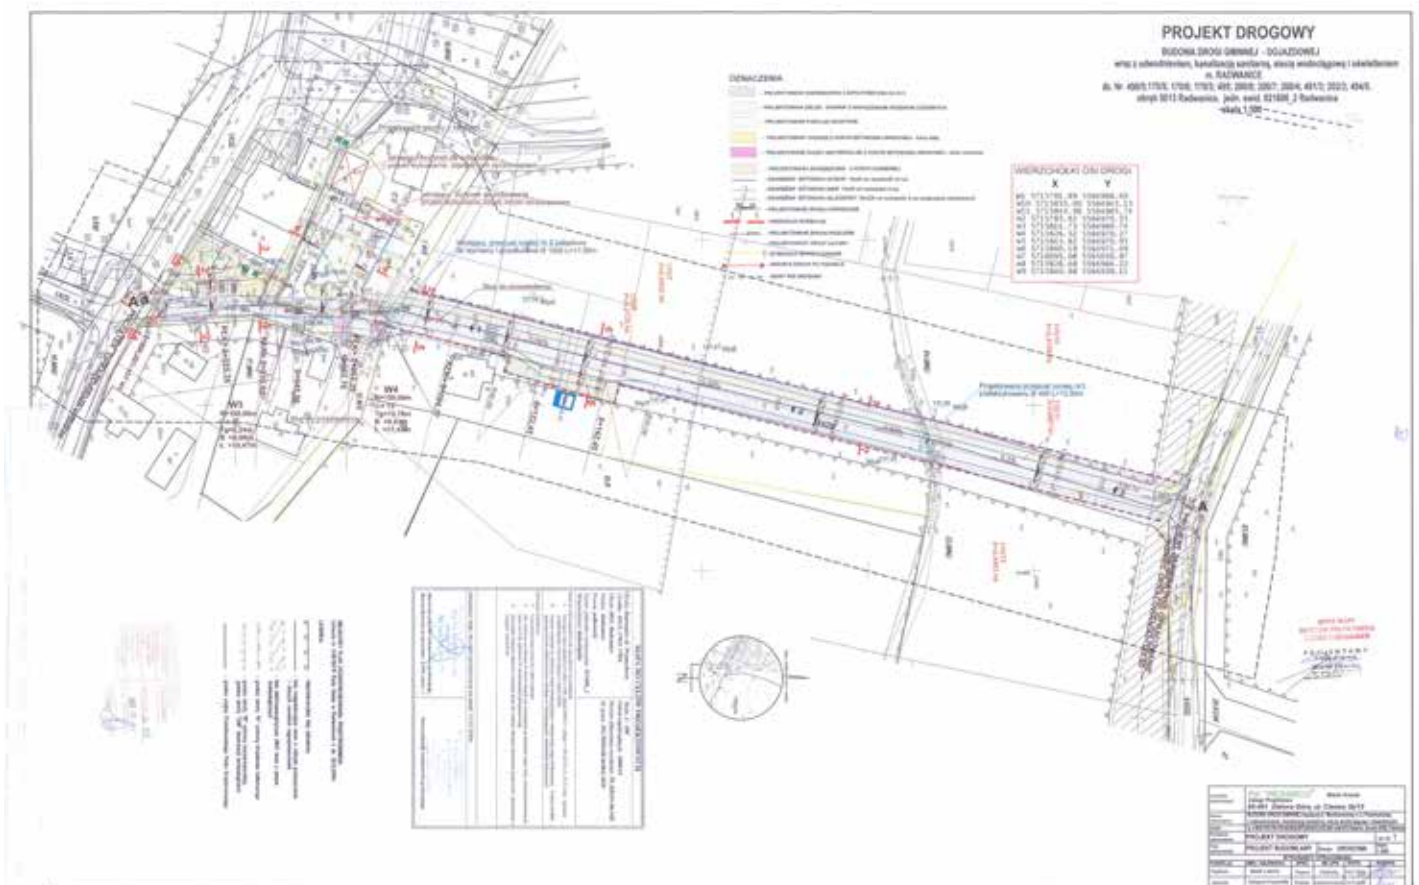





# PRZEBUDOWA ULICY PODGÓRNEJ WRAZ Z SIECIĄ WODOCIĄGOWĄ W LIPINIE

Karolina Kazimierska


Końcem 2022 roku została zrealizowana sieć wodociągowa oraz fragment kanalizacji sanitarnej w miejscowości Lipin na ul. Podgórnej.

Kolejnym etapem będzie wykonanie nawierzchni asfaltowej. Na części inwestycji zostanie wykonany chodnik z kostki betonowej. Droga asfaltowa bieg swój rozpocznie od ul. Jana Pawła II, aż do miejscowości Przesieczna. Łączna jej długość to 991,79m, a szerokość 5,5m. Całkowity koszt wykonania sieci wodociągowej oraz kanalizacji sanitarnej wraz z drogą i chodnikiem wynosi 3.499.548,20zł.

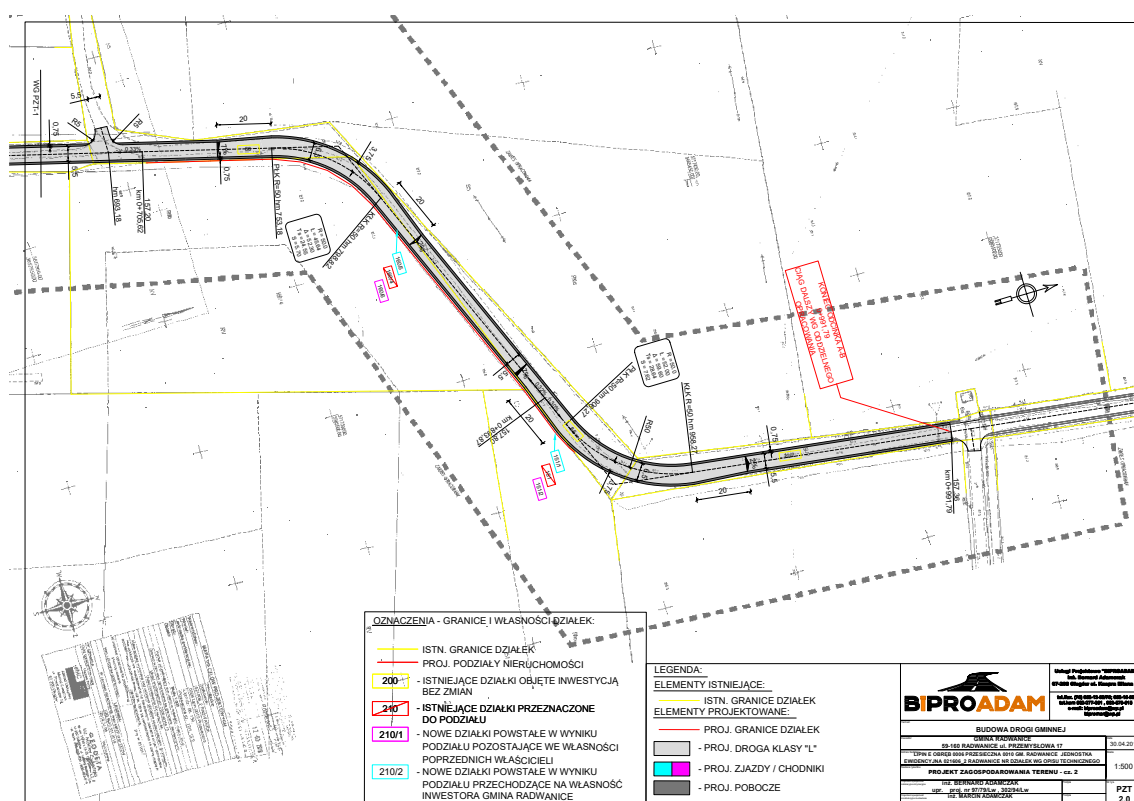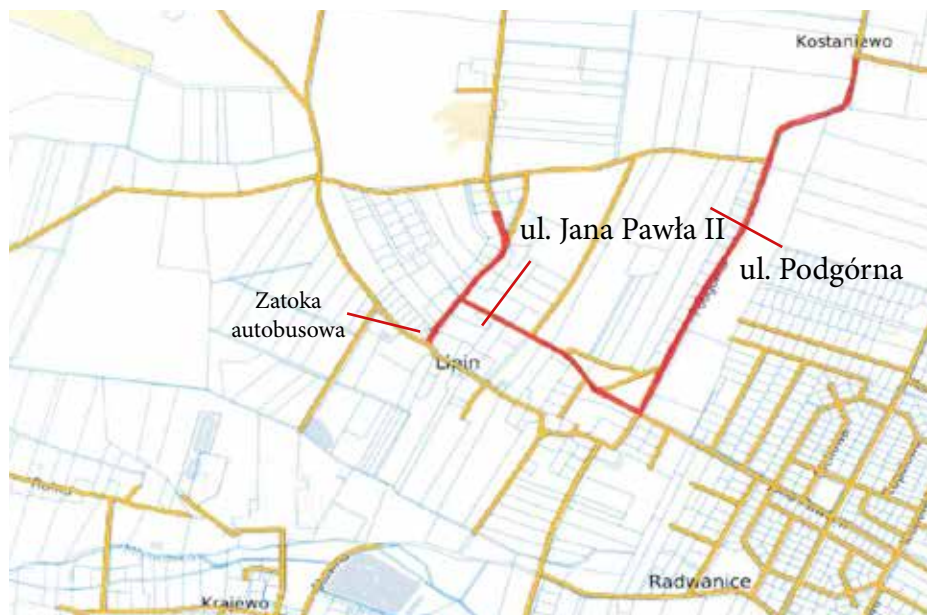



# PRZEBUDOWA ULICY JANA PAWŁA II I DRÓGI GŁÓWNEJ W LIPINIE

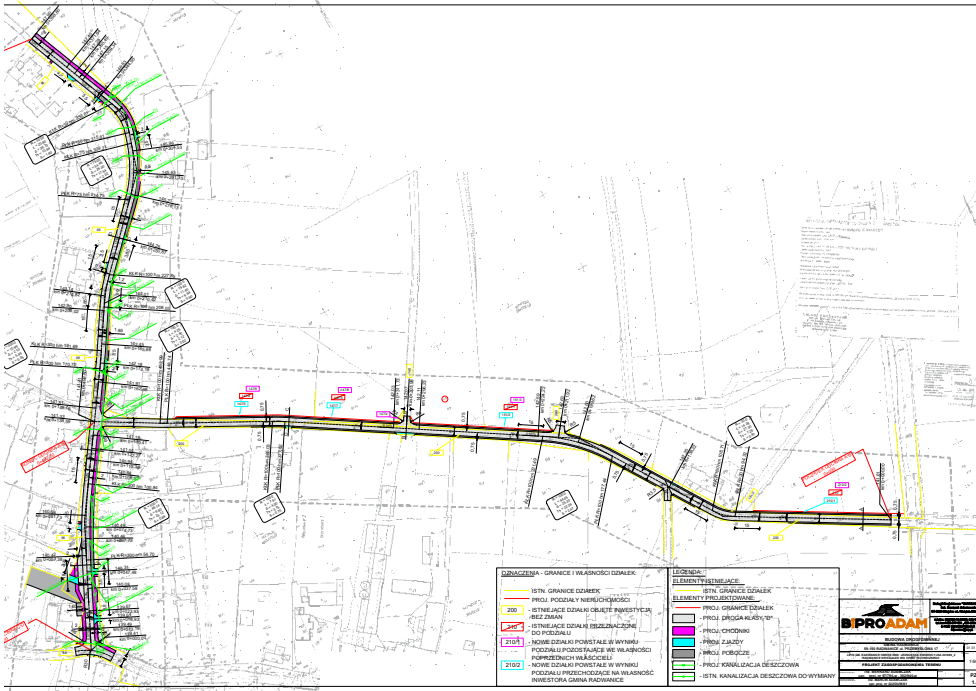

Aktualnie w miejscu przewidzianej przebudowy drogi ul. Jana Pawła II i drogi głównej w Lipinie występuje droga gruntowa oraz asfaltowa o szerokości około 4m. Wzdłuż projektowanej drogi istnieje zabudowa jednorodzinna. Zakres nawo powstałej ulicy obejmuje 891,3mb drogi asfaltowej, zatokę autobusową, wraz ze zjazdami indywidualnymi do posesji, chodnikami oraz budową kanalizacji deszczowej. Zadanie zostanie wykonane w ramach dofinansowania z drugiej edycji Rządowego Funduszu Polski Ład. Koszt zadania to 3.163.384,33zł.


# PRZEBUDOWA DRÓGI W ŁAGOSZOWIE WIELKIM WRAZ Z ZAGOSPODAROWANIEM TERENU I BUDOWĄ SIĘCI WODOCIĄGOWEJ KOŁO KOŚCIOŁA

✍ Karolina Kazimierska

Początkiem roku 2023 rozpocznie się budowa drogi gminnej nr 120464D wraz z przebudową drogi powiatowej nr 1143D przy kościele pw. św. Michała Archanioła w Łagoszowie Wielkim wraz z zagospodarowaniem terenu. W ramach zadania wykonana zostanie nawierzchnia asfaltowa wraz z chodnikami z kostki betonowej oraz zjazdami

na posesje, odwodnienie drogi odbywać się będzie w sposób mieszany tj. za pomocą spadków podłużnych i poprzecznych do projektowanej kanalizacji deszczowej a następnie do zbiornika retencyjno-rozsączającego oraz za pomocą spadków podłużnych i poprzecznych w istniejące tereny gruntowe za pomocą koryt ściekowych. Podczas re-

alizacji zadania wykonana zostanie sieć wodociągowa oraz kanalizacja sanitarna. Koniec zadania przewidziany jest na grudzień 2023 roku. Kwota realizacji to 1.407.380,86zł brutto, zadanie dofinansowane z Programu Rządowy Fundusz Polski Ład: Program Inwestycji Strategicznych.

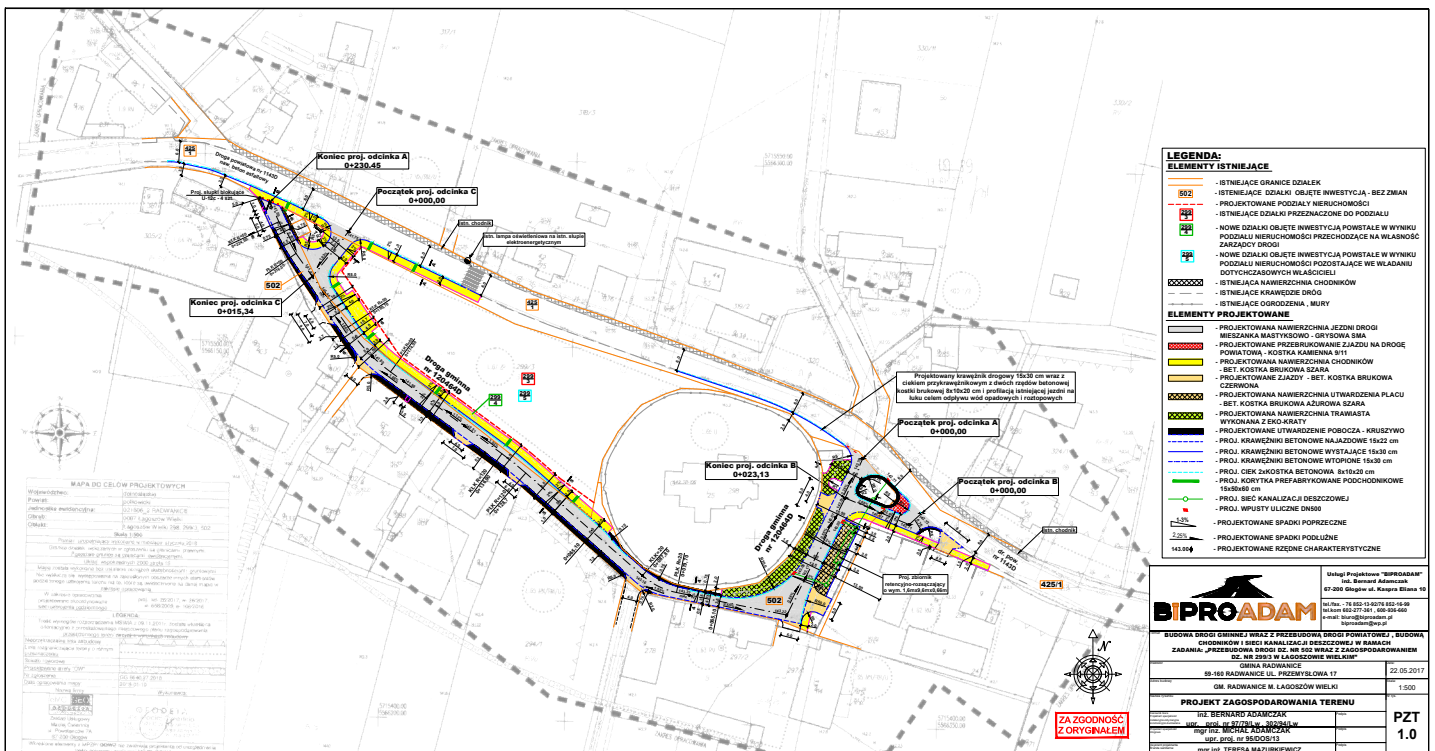


# PRZEBUDOWA DRÓGI W ŁAGOSZOWIE WIELKIM „ZA STAWEM”

Karolina Kazmierska

W ramach podpisanej umowy na realizację zadań pn. „Budowa i przebudowa dróg gminnych wraz z budową sieci kanalizacji deszczowej, sanitarnej i sieci wodociągowej w m. Radwanice i Łagoszów Wielki”, początkiem roku 2023 rozpocznie się realizacja zadania pod nazwą „Przebudowa drogi gminnej dojazdowej nr 120466D wraz z budową sieci kanalizacji deszczowej, budową odcinka sieci wodociągowej i rozbudowa kanalizacji sanitarnej”. Podczas

realizacji inwestycji zostanie wybudowana droga z dojazdem do posesji jednorodzinnych. W chwili obecnej jest ona utwardzona tłuczniem. Przebudowany odcinek drogi gminnej będzie miał szerokość 4,5m z obustronnymi poboczami utwardzonymi tłuczniem. Długość przebudowanej drogi gminnej to 286,9m. Nawierzchnia drogi wykonana zostanie z asfaltobetonu, natomiast zjazdy indywidualne z kostki betonowej. Powyższy odcinek drogowy zostanie odwodniony

za pomocą sieci kanalizacji deszczowej grawitacyjnej, deszczówka odprowadzona do pobliskiego zbiornika wodnego. Wykonanie nawierzchni drogowej poprzedzona będzie realizacją odcinków wodociągowej oraz kanalizacji sanitarnej. Całkowity koszt zadania to 921.167,15zł. Zadanie dofinansowane z Programu Rządowy Fundusz Polski Ład: Program Inwestycji Strategicznych.

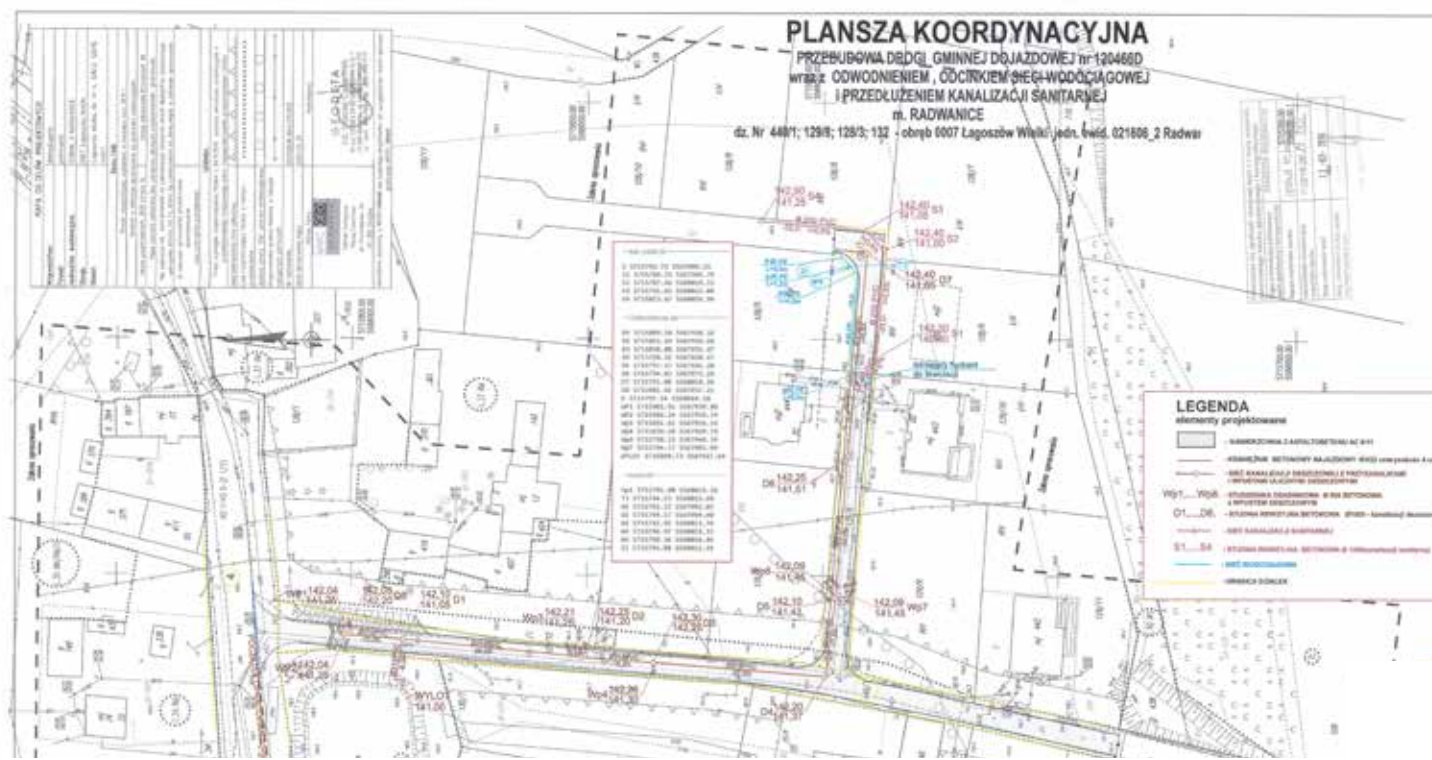

## DOKOŃCZENIE BUDOWY ODCINKA ULICY OGRODOWEJ

Honorata Perlakowska- Leszczak

W związku z budową ul. Akacjowej, w roku przyszłym Gmina Radwanice planuje wykonać jej połączenie z ul. Ogrodową. Zgodnie z dokumentacją

projektową wzdłuż istniejącego boiska powstanie odcinek drogi wraz z odwodnieniem i oświetleniem ulicznym umożliwiającym mieszkańcom wjazd na

ul. Akacjową. Połączenie obydwu dróg przyczyni się do sprawniejszej komunikacji mieszkańców.

## PRZEBUDOWA DRÓG UL. LIPOWA, PLATANOWA I JODŁOWA

Honorata Perlakowska- Leszczak

W zadaniach planowanych do realizacji na rok 2023 widnieją również przebudowa ul. Lipowej, ul. Platanowej oraz ul. Jodłowej w Radwanicach. Wybudowanie w roku obecnym sieci wodno-kanalizacyjnej na tym terenie umożliwiło przy-

stąpienie do drugiego etapu inwestycji, który obejmie przebudowę drogi wraz z budową oświetlenia ulicznego. Efektem realizacji będzie droga o szerokości 5,5m i nawierzchni z betonowej kostki brukowej wraz z wjazdami i dojazdami

do zabudowanych posesji. Docelowo w granicach pasa drogowego planowane są również nasadzenia niskich krzewów. Zadanie będzie realizowane pod warunkiem uzyskania środków z Rządowego Funduszu Rozwoju Dróg.

## BUDOWA SIECI WODOCIĄGOWEJ NA OSIEDLU „KWIATOWYM”

✎ Karolina Kazimierska



W roku 2023 zostanie przebudowana sieć wodociągowa na osiedlu Kwiatowym. Obszar przez który będzie przebiegała inwestycja to działki stanowiące drogi gminne: ulica Irysowa, Różana Storczykowa i Kwiatowa. Istniejąca sieć wodociągowa jest w złym stanie technicznym i ma dużą awaryjność. Stara sieć wodociągowa po uruchomieniu nowej, zostanie unieczynniona. Istniejące w drogach odcinki przyłączy zostaną wymienione na nowe i przepięte do nowej sieci. Całkowita długość nowej sieci wodociągowej to 1381m oraz 222,5m przyłączy.



## KRÓTKIE ODCINKI WODNO - KANALIZACYJNE PLANOWANE W PIERWSZYM PÓŁROCZU

✎ Karolina Kazimierska

W ramach uzbrojenia terenów przeznaczonych pod budownictwo mieszkaniowe jednorodzinne w gminie Radwanice w roku 2023 zostaną zrealizowane następujące zadania z tzw. "krótkich odcinków":

1. Budowa sieci kanalizacji sanitarnej (dł.136,9m) w miejscowości Dobromil na dz.421/2, 5/12, 5/18.

2. Budowa sieci wodociągowej (dł.42m) oraz kanalizacji sanitarnej (44,9m) w miejscowości Łagoszów Wielkim na dz.516,

3. Budowa sieci wodociągowej (dł.85,4m) oraz kanalizacji sanitarnej (91,1m) w miejscowości Lipin na dz.96.

Gmina buduje takie odcinki sukcesywnie, w miarę potrzeb zgłaszanych przez zainteresowanych budową mieszkańców lub przyszłych mieszkańców.

# BUDOWA PLACU ZABAW W ŁAGOSZOWIE WIELKIM

Honorata Perlakowska- Leszczak

Kolejnym etapem przebudowy istniejącego układu komunikacyjnego wokół Kościoła w Łagoszowie Wielkim będzie zagospodarowanie istniejącego terenu zielonego. Zgodnie z projektem planuje się budowę placu zabaw dla dzieci złożonego z kilkunastu urządzeń zabawowo-edukacyjnych, m.in. zestawu wspinaczkowego, karuzeli, huśtawek oraz zestawu zabawowego ze zjeżdżalnią. Dla bezpieczeństwa najmłodszych teren zostanie ogrodzony, a dla opiekunów wyposażony również w ławki do odpoczynku. Do wejść na plac zabaw prowadzić będą nowo wybudowane chodniki. Zadanie współfinansowane z Budżetu Gminy Radwanice i KGHM.

<p>1. Zestaw zabawowy Latarnia Moraka</p> 	<p>2. Stolik Ozmiorniczka</p> 	<p>4. Zestaw wspinaczkowy-Maly Taternik</p> 	<p>7. Zestaw zabawowy Dixie</p> 
<p>6. Huśtawka podwójna wahadłowa</p> 	<p>3. Świnka-kiwak na sprężynie</p> 	<p>5. Trzy morysy-kiwak na sprężynie</p> 	<p>11. Kucyk - huśtawka wagowa</p> 
<p>10. Piesek - kiwak na sprężynie</p> 	<p>9. Karuzela</p> 	<p>6. Kółko krzyżyk</p> 	
<p>12. Kucyk - kiwak na sprężynie</p> 			



**BUDOWA PLACU ZABAW**  
GMINA RADWANICE  
59-160 RADWANICE UL. PRZEMYSŁOWA 17  
"ŁAGOSZÓW WIELKI"  
02 NR DZIŁ. OSR. WŁ.ŁAGOSZÓW WIELKI

ZESTAWIENIE URZĄDZEŃ ZABAWOWYCH NA PLACU		2.0
--	--	-----



# BUDOWA PARKINGU Z FUNKCJĄ TARGOWISKĄ PRZY UL. LEGNICKIEJ W RADWANICACH


✎ Honorata Perlakowska- Leszczak

W celu wykorzystania dotychczas niezagospodarowanych działek położonych przy parku oraz drodze krajowej nr 12 w Radwanicach powstał projekt budowy parkingu z funkcją targowiska przy ulicy Legnickiej.

Parking będzie posiadał 104 miejsca postojowe dla samochodów osobowych, w

tym 8 miejsc dla inwalidów oraz szeroką drogą manewrową. W części handlowej powstanie 10 niewielkich obiektów handlowo-usługowych przeznaczonych do okazjonalnej sprzedaży oraz toaleta publiczna. Cały teren parkingu i targowiska zostanie oświetlony oraz wyposażony w podziemną kanalizację deszczową.

Plac z trzech stron otaczać będzie zieleń z nasadzeniami krzewów ozdobnych. Realizacja tej inwestycji będzie szczególnie przydatna przy organizacji dużych imprez w przyległym zabytkowym parku gminnym.

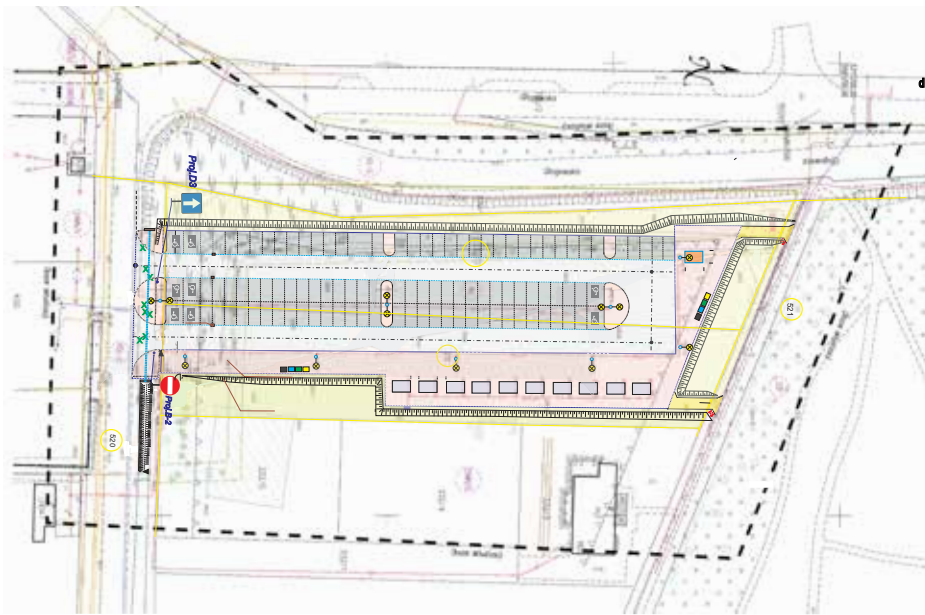



## PROJEKT ZAGOSPODAROWANIA TERENU

**BUDOWA TARGOWISKA Z PARKINGIEM NA SAMOCHODY OSOBOWE**  
**wraz z siecią oświetleniową, kanalizacją deszczową i zamontowaniem domków usługowo-handlowych z przyłączami wodociagowym i siecią sanitarną zamierzającą za zbiornikiem bezodpływowym dla budynku usługowego (WC), z budową budynków usługowo-handlowych i budynkiem usługowym (WC) wraz z instalacjami wewnątrz, oraz z przebudową rowu i zarurkowaniem rowu melioracyjnego**  
 dz. nr 330/2; 33/1; 526; 52/1  
 obręb 0013 Radwanice, jedn. oświ. 02/1008\_2 Radwanice  
 skala 1:500

### OZNACZENIA

- PROJEKTOWANA NAWIERZCHNIJA PARKINGÓW - KOSTKA BETONOWA BRUKOWA w podłożu geometryczna do obsługi pracowniczki - kostka kolor szary
- PROJEKTOWANA NAWIERZCHNIJA Z KOSTKI BETONOWEJ BRUKOWEJ - kolor popielawy
- PROJEKTOWANA ZIELEŃ - TRAWNIK Z NASADZENIAMI KRZEWÓW OZDOBNYCH
- PROJEKTOWANE PŁACE POD STRAGIARY HANDLOWE I CHODNIKI Z KOSTKI BETONOWEJ BRUKOWEJ - kolor czerwony w małym odsetku
- PROJEKTOWANE SIECIKI PAKOWE OBRAMOWANE OGRZEZIENIAMI KAMENNYMI 6x20cm
- o nawierzchni z drobnej ziarni - odjęcie do istniejącej ścieżki parkingowej
- KRAWĘŻNIK BETONOWY ULICY 15x30 cm wysokość 8 cm
- OPISNIK BETONOWY ULICY 10x20 cm wysokość 8 cm
- KRAWĘŻNIK BETONOWY ULICY 15x30 cm wysokość 2 cm
- KRAWĘŻNIK BETONOWY NAJAZDOWY 20x22 cm wysokość 2 cm (połączanie nawierzchni drogi przejazdowej)
- OBRZEŻE CHODNIKOWE KAMENNE 6x20cm - obramowanie ścieżek pieszych
- KRAWĘŻNIK BETONOWY NAJAZDOWY 10x20 cm wysokość 5 cm (obramowanie wysepki parkingowych)
- ODWODNIENIE LINIOWE Z KRATA ŻELIWNIA B125 (12 ST) 12x15x100mm
- BUDYNEK HANDLOWO-USŁUGOWY wym. 2,59x4,00m
- BUDYNEK USŁUGOWY (WC) wym. 3,93x2,51m
- PROJEKTOWANA SKARPA - ukaszczanie terenu
- PŁASTKOWE SIEMKI DO SEGREGACJI ODPADU CLE100
- ISTNIEJĄCA GRANICA DZIAŁEK

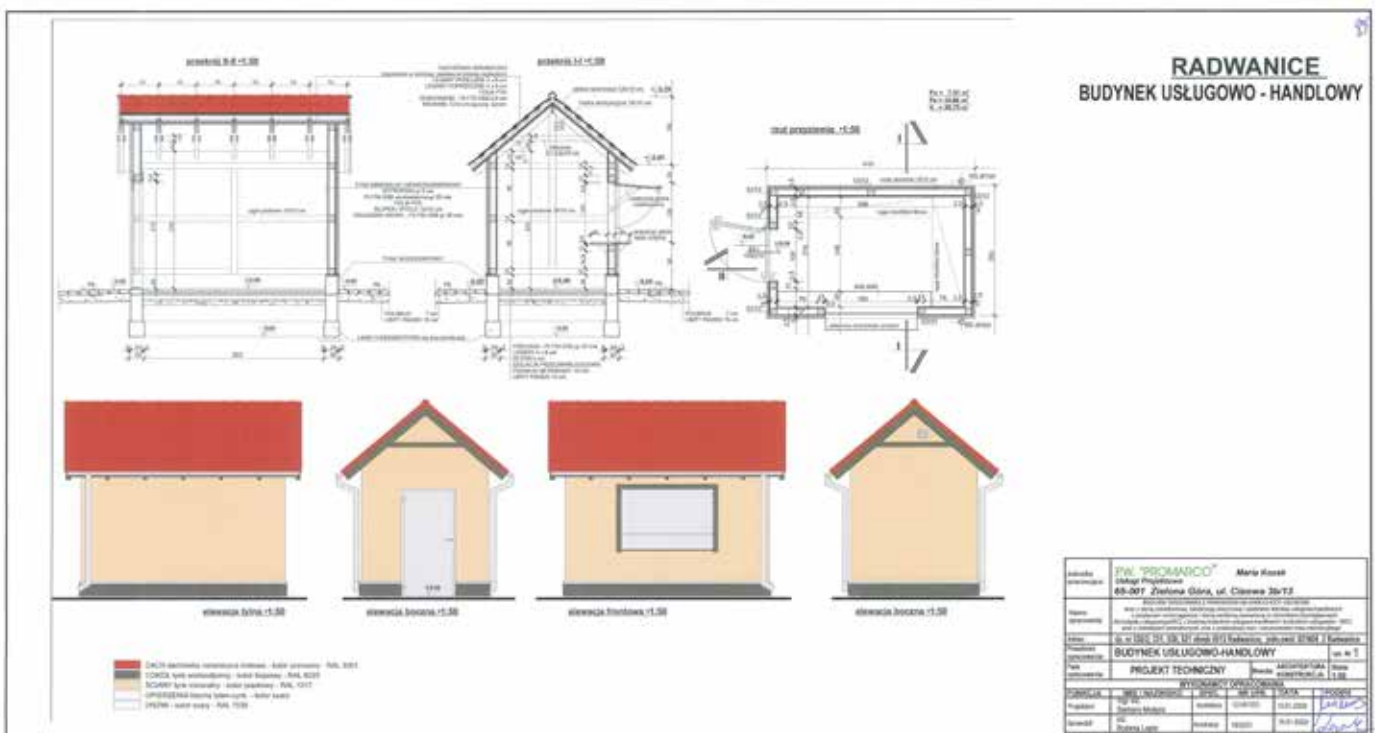


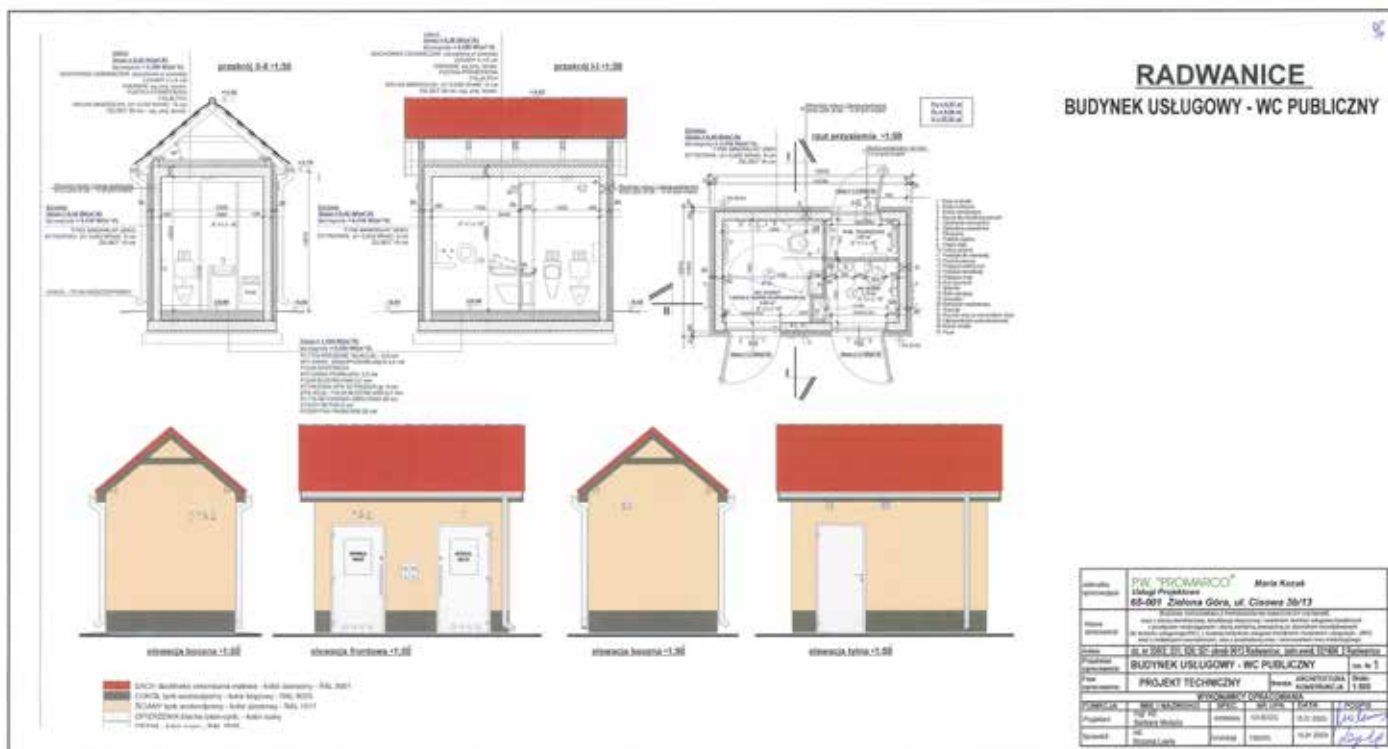


## BUDOWA ŚCIEŻKI ROWEROWEJ UL. GŁOGOWSKA- UL. POŁUDNIOWA

Honorata Perlakowska- Leszczak

W ramach rozwoju systemu dróg rowerowych na terenie gminy w roku przyszłym planuje się budowę ścieżki pieszo-rowerowej wzdłuż drogi krajowej nr 12. Ścieżka o łącznej długości ok. 536 m. przebiegać będzie od skrzyżowania z ul. Południową do połączenia z istniejącą infrastrukturą drogową w ul. Głogowskiej. Odcinek od strony ul. Południowej stanowić będzie kontynuację

wybudowanej ścieżki rowerowej oraz chodnika z wydźrębnionymi częściami dla rowerzystów oraz pieszych. Natomiast od ul. Polnej do połączenia z ul. Głogowską z powodu braku możliwości technicznych powstanie zintegrowana ścieżka pieszo-rowerowa o szer. 2 m. Na całej długości zostanie ona właściwie oświetlona by służyć użytkownikom również po zmroku.


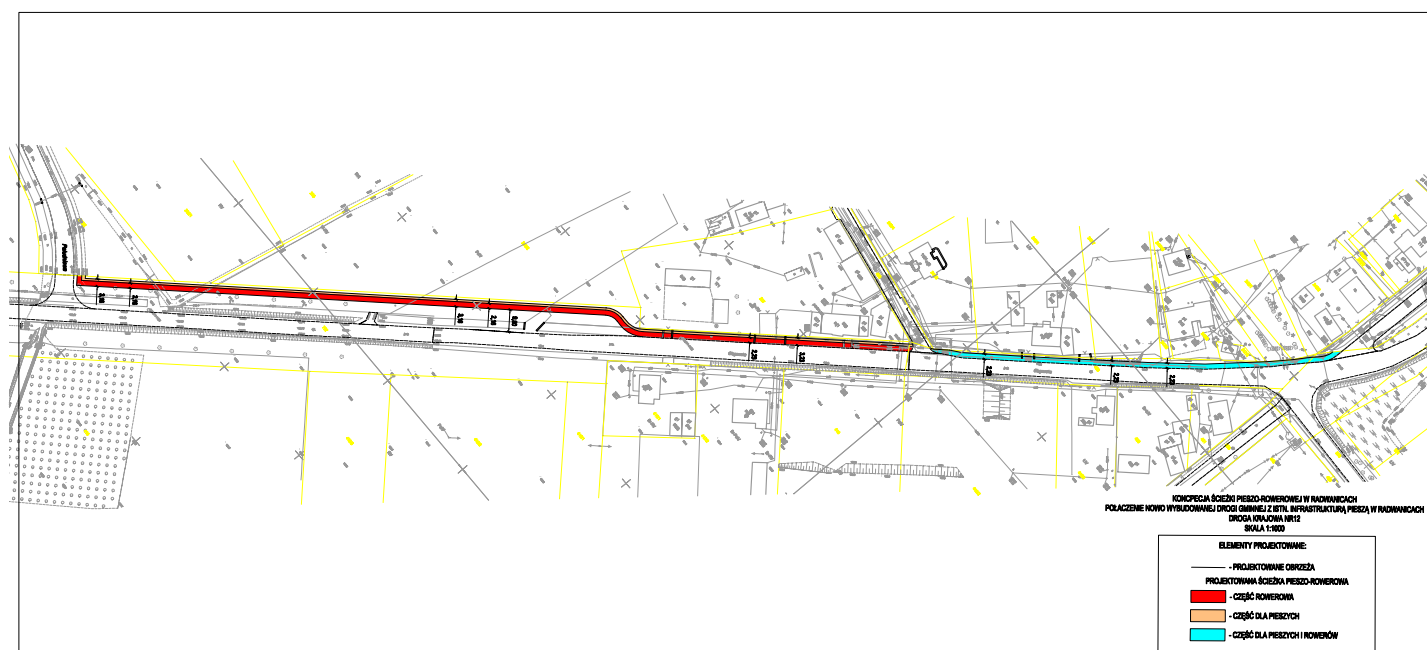
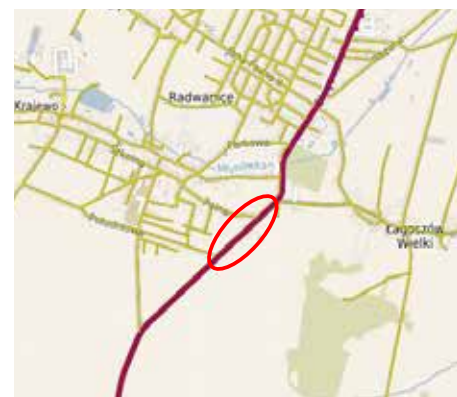


# BUDOWA KŁADKI PIESZO-ROWEROWEJ NA RZECIE SZPROTAWA

Honorata Perlakowska- Leszczak

Z końcem roku gmina rozpoczęła procedurę przetargową na wybór wykonawcy kładki pieszo-rowerowej w miejscowości Buczyzna wraz z przebudową obustronnych dróg dojazdowych. Kładka o rozpiętości ponad 47 m połączy dwie drogi gminne o nawierzchni gruntowej i będzie służyła ruchowi pieszemu i rowerowemu. Obiekt o szer. 3 m zostanie wybudowany w technologii stalowej na podporach żelbetowych i wpłynie na rozwój infrastruktury turystycznej na terenie gminy, w późniejszym czasie po zabezpieczeniu środków finansowych przebudowane zostaną drogi dojazdowe zarówno od strony Radwanic jak i Buczyny. Obydwie drogi zyskają nawierzchnię utwardzoną z kruszywa granitowego oraz wyprofilowane pobocza gruntowe.

Planowany koszt zadania to ok. 3 mln zł. Termin rozpoczęcia prac budowlanych jest zależny od zakończenia procedury wyboru wykonawcy oraz warunków atmosferycznych.

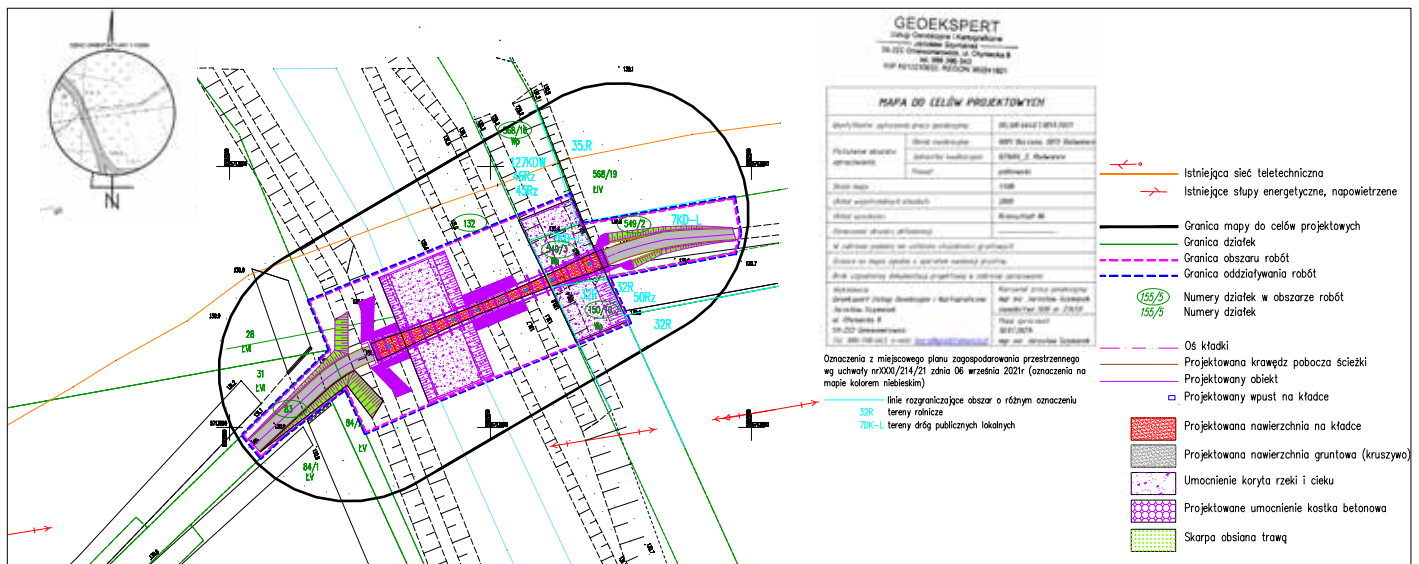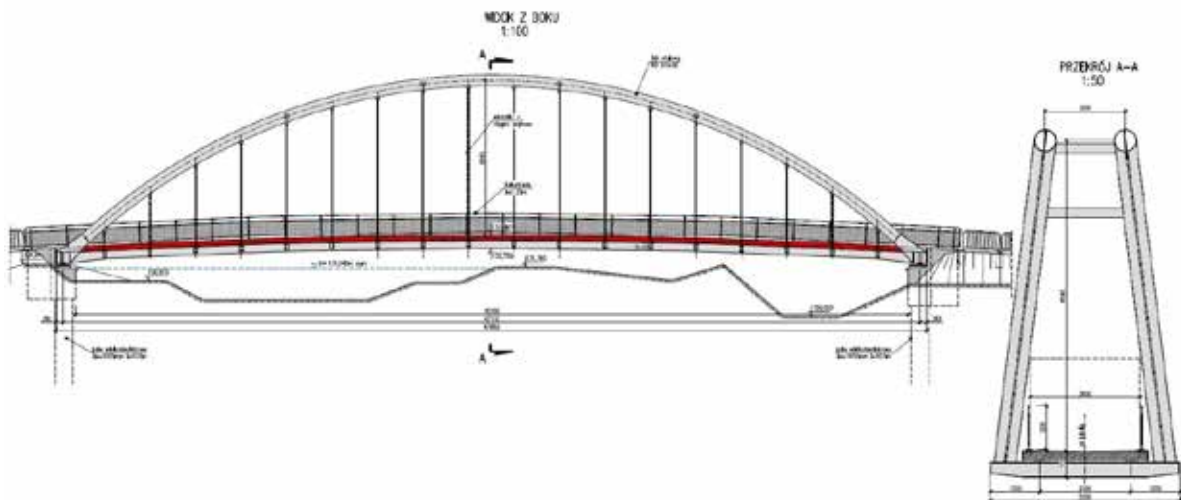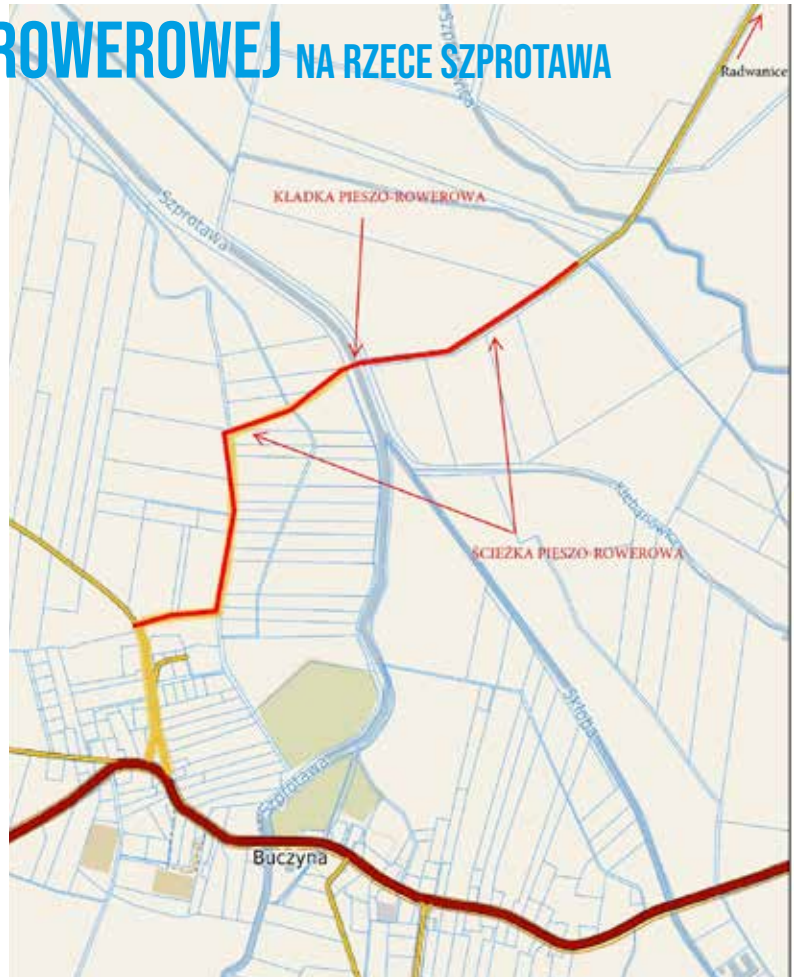



## REMONTY ŚWIETLIC W SIERSZOWICACH, KLĘBANOWICACH I DROŻOWIE

🏠 Honorata Perlakowska- Leszczak

W roku 2023 planujemy prace remontowe w świetlicach wiejskich w Sierszowicach, Klębanowicach i Drożowie.

**W świetlicy w Sierszowicach** wykonany zostanie systemowy sufit podwieszany wraz z instalacją klimatyzacji mechanicznej oraz oświetleniem LED. Realizacja zamierzenia pozwoli nie tylko na zwiększenie komfortu użytkowników lecz z racji wymiany systemu oświetlenia przyczyni się do oszczędności energii elektrycznej.

**W Klębanowicach** planuje się wykonanie robót remontowych pomieszczenia przyległego do świetlicy poprzez ocieplenie budynku wraz ze stropodachem. Pokrycie dachowe zostanie wymienione, kominy wymurowane z cegły klinkierowej oraz zamontowane orynnowanie. Wejście do budynku oraz schody na zewnątrz zostaną wyłożone płytkami gresowymi, wymieniony będzie również daszek nad wejściem oraz drzwi zewnętrzne. Zakończenie prac remontowych przyczyni się do znacznej poprawy estetyki oraz parametrów termicznych obiektu.

**Prace remontowe w świetlicy w Drożowie** będą polegały na wykonaniu izolacji przeciwwilgociowej, nowych gładzi na ścianach oraz posadzki z płytek gresowych. Wydzielone zostanie pomieszczenie toalety oraz odrębny aneks kuchenny. Całkowitej wymianie ulegnie instalacja elektryczna, która będzie również zasilać zamontowane grzejniki. Wejście do budynku zostanie przemurowane, a drzwi zewnętrzne osłonięte daszkiem systemowym.

Szacowany koszt robót remontowych w powyższych świetlicach to ok. 250.000 zł



## BUDOWA ALEJEK NA CMENTARZU W JAKUBOWIE I ŁAGOSZOWIE WIELKIM

🏠 Honorata Perlakowska- Leszczak

**W roku przyszłym Gmina Radwanice zamierza prowadzić działania inwestycyjne również na cmentarzach komunalnych w miejscowościach Łagoszów Wielki oraz Jakubów.**

W Łagoszowie Wielkim planuje się kontynuację istniejącej alejki cmentarnej

wybudowanej w roku 2021 w celu właściwej komunikacji z kolejnymi kwaterami cmentarza.

Natomiast w Jakubowie w miejscu istniejącej alejki gruntowej powstanie alejka o nawierzchni utwardzonej z kostki betonowej.



# ŚRODKI NA ZADANIA RZECZOWE I REMONTOWE

Od 2021 roku Sołectwa w miejsce funduszu sołectkiego mają do dyspozycji środki na zadania rzeczowo remontowe. Ich wysokość jaka przekazywana jest poszczególnym sołectwom zależna jest od liczby mieszkańców zamieszkających na terenie danego sołectwa. Poniżej przedstawiamy opis wykonanych działań w poszczególnych Sołectwach.

## **Sołectwo Kłębanowice 6.000.00 zł**

Zakupione zostały lakierobejca, pędzle, papier ścierny w celu przygotowania ławek znajdujących się przy świetlicy wiejskiej do odmalowania. Zlecono również usługę nawodnienia terenów zielonych, które znajdują się bezpośrednio koło świetlicy wiejskiej.

## **Nawodnienie terenu przy świetlicy wiejskiej w Kłębanowicach**



## **Sołectwo Radwanice 8.000.00 zł**

Zakupiony został grill gazowy z osprzętem, który wykorzystywany jest podczas różnych wydarzeń plenerowych. W roku 2022 r spełnił swoją rolę już podczas Dożynek oraz Jesiennego Rajdu Rowerowego. Ponadto Sołectwo zadbało o kilka nowych ławek osiedlowych, które zostały postawione na ulicy Jana Pawła II oraz Południowej.

## **Ławka w Radwanicach przy ulicy Jana Pawła II**



## **Grill elektryczny**



## **Sołectwo Sierszowice 8.000.00 zł**

Sołectwo skupiło się na poprawie wizerunku wsi. Zakupione zostały kwiaty, krzewy, byliny, które zdobią teraz rondo oraz witacz w Ułanowie. Zakupiono Stoły i ławki plenerowe z myślą o przyszłych wydarzeniach z udziałem mieszkańców sołectwa. Zamontowano lamy solarny przy wiacie w Sierszowicach. Ponadto zakupiona została podbitka w celu ukończenia daszku przy świetlicy wiejskiej w Ułanowie.



## **Zagospodarowanie ronda w Ułanowie**

## **Dokończony daszek w Ułanowie**



## **Sołectwo Buczyna 6.000.00 zł**

Zakupiony został garaż, blaszak, w których przechowywane są materiały, narzędzia sołectwa, zlecono również wykonanie wylewki pod garaż.

## **Garaż blaszak w Buczynie**



**Łącznie na realizację zadań rzeczowych i remontowych sołectw gmina Radwanice w roku 2022 przeznaczyła 72. 000.00 zł**

# ONTOWE SOŁECTW W 2022 ROKU

## Sołectwo Strogoborzyce 4.000,00 zł

Sołectwo w roku 2022 r środki te przeznaczyło na zagospodarowanie terenu wokół krzyża i wyłożenie kostki.

### Odświeżona kuchnia w Jakubowie



### Zagospodarowanie terenu wokół krzyża w Strogoborzycach



## Sołectwo Jakubów 6.000.00 zł

Sołectwo przeznaczyło swoje środki na malowanie ścian w kuchni i łazience na świetlicy wiejskiej, które wymagały gruntownego odświeżenia. Wyposażono również kuchnię na świetlicy wiejskiej w artykuły kuchenne takie jak patery na ciasto, szklanki, noże, deski do krojenia.

### Świetlica wiejska w Nowym Dworze



Wejście do świetlicy wiejskiej w Przesiecznej

## Łagoszów Wielki 8.000.00 zł

Z powodu bardzo złego stanu stołów zakupiono nowe, drewniane stoły z przeznaczeniem na salę wiejską.

## Sołectwo Nowy Dwór 4.000.0 zł

W roku 2022 wykonano remont świetlicy wiejskiej w Nowym Dworze- Sołectwo kwotę na zadania rzeczowe i remontowe sołectw przeznaczyło na wyminę płytek.

### Zagospodarowany teren przy świetlicy wiejskiej w Lipinie



## Sołectwo Przesieczna 6.000.00 zł

Sołectwo zadbało o remont wejścia przy świetlicy wiejskiej. Zakupione zostały również akcesoria z przeznaczeniem do świetlicy wiejskiej- zasłony, patery na ciasto, obraz. Pomalowano również ściany na świetlicy.

## Sołectwo Lipin 4.000.00 zł

Sołectwo Lipin skupiło się na upiększeniu terenu przy świetlicy wiejskiej. Tym samym zakupiono krawężniki i kamyczki, które zdobią teren przy świetlicy wiejskiej.

## Sołectwo Drożów 4.000.00 zł

Sołectwo zleciło wykonanie usługi położenia kostki brukowej wokół skrzynek pocztowych oraz wokół tablicy informacyjnej.



Kostka w Drożowie

### Stoły w Łagoszowie Wielkim



## Sołectwa Drożyna i Nowa Kuźnia-po 4.000.00 zł

Sołectwa te nie zrealizowały żadnych zadań z środków na zadania rzeczowe i remontowe.

## ZAGOSPODAROWANIE PRZETRZENI PUBLICZNEJ W BUCZYNIE I UŁANOWIE

Honorata Perlakowska- Leszczak

Gmina Radwanice w roku przyszłym zamierza również zrealizować zadania mające na celu uporządkowanie i rekreacyjne wykorzystania terenów gminnych.

Jednym z takich zamierzeń jest zagospodarowanie terenu przy stawie w Buczynie (dz. nr 115/1). Na działce porośniętej lokalnie drzewami i krzewa-

mi zostanie wybudowana drewniana altana oraz zamontowane ławki wraz z koszami na śmieci. Położenie nad zbiornikiem wodnym dodatkowo uatrakcyjni korzystanie z okolicznych atrakcji przyrodniczych.

Drugim przedsięwzięciem w celu zagospodarowania przestrzeni publicznej będzie budowa kontenerowego miejsca spotkań

mieszkańców Ułanowa. W ramach zadania planowane jest posadzenie pawilonu systemowego jednoizbowego o powierzchni do 35m<sup>2</sup>, właściwie odizolowanego termicznie, z instalacją elektryczną oraz wykończeniem wewnętrznym.

Koszt wykonania obydwu zadań szacuje się na ok. 130.000 zł

## BYŁA ROSZARNIA BĘDZIE CENTRUM USŁUG SPOŁECZNYCH

Katarzyna Dąbek

Końca dobiega procedura formalnego wydania nieruchomości po byłej Roszarni. Gmina Radwanice w pierwszej kolejności wykona opracowanie kompleksowej dokumentacji z inwentaryzacji nieruchomości. Dokument pozwoli skutecznie zaplanować zakres prac tak aby docelowo planowane Centrum Usług Społecznych było atrakcyjnym obiektem na mapie gminy Radwanice.



## DOKUMENTACJA NA OŚWIETLENIE ULICZNE WE WSZYSTKICH MIEJSCOWOŚCIACH

Katarzyna Dąbek

W ramach umowy zawartej z firmą ELCONT z siedzibą w m. Trzebowniko dobiega końca zatwierdzenie dokumentacji budowlanej uzyskania pozwolenia na budowę inwestycji obejmującej nowe gminne oświetlenie uliczne i drogowe obejmujące swym zasięgiem całą gminę Radwanice. W ramach przedmiotowego zadania planowana budowa energooszczędnego oświetlenia przewidziana jest do realizacji w latach 2023/2024 r. Zadanie obejmuje powstanie ok 1700 nowych energooszczędnych, zdalnie sterowanych punktów świetlnych (linia kablowa, słupy i oprawy).



## PRZEBUDOWA SCENY PLENEROWEJ W PARKU ZABYTKOWYM W RADWANICACH

Honorata Perlakowska- Leszczak

Powrócił temat powiększenia i odnowienia istniejącej sceny plenerowej, która powstała blisko ćwierć wieku temu i wymaga prac modernizacyjnych. Naszym celem jest ujednolicenie formy architektonicznej obydwu budowli w taki sposób, aby harmonizowały one z istniejącym zagospodarowaniem parku oraz służyły mieszkańcom gminy.

